


NORD

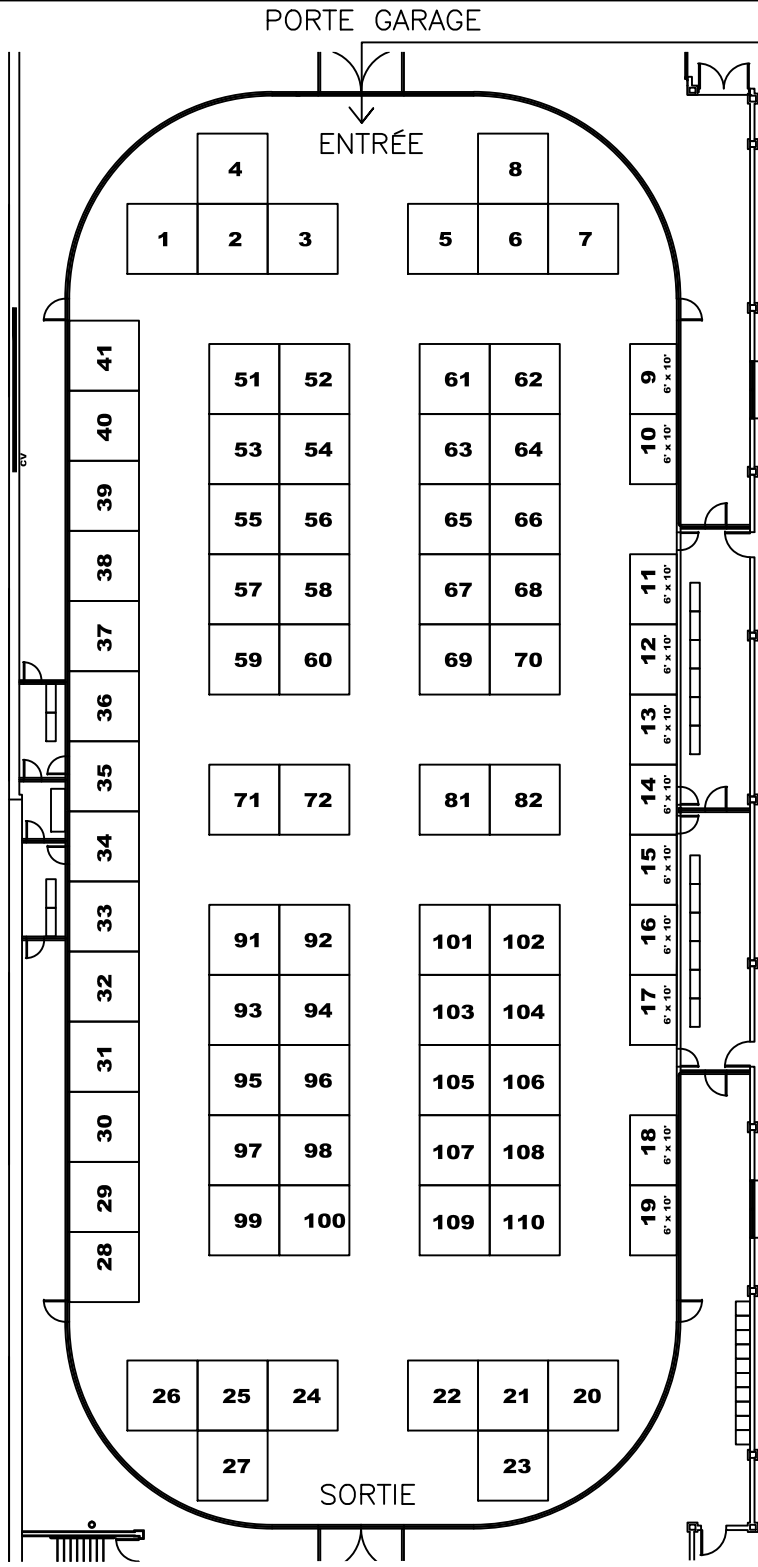

EST

**Expo 3^{édition}
Nature 2
RIMOUSKI**

**EXPO NATURE
RIMOUSKI**

24 AU 26 AVRIL 2020

10' x 10'
SAUF INDICATIONS CONTRAIRES
EXCEPT CONTRARY INDICATIONS

COMPLEXE SPORTIF DESJARDINS

Tous droits réservés DEE - 2000 / All rights reserved

EXPOSITIONS - STANDS PERSONALISÉS - ÉVÉNEMENTS SPÉCIAUX - SERVICE COMPLET
PROJECTIONS - CUSTOM EXHIBITS - SPECIALS EVENTS - GRAPHICS - SERVICES

PLAN DE SALLE / FLOOR PLAN


PLAN FAIT LE / PLAN MAKES: 06-12-2019

DESSINATRICE / DESIGNER: SARA H. ROISSONNIÈRE

2 - EXPO NATURE RIMOUSKI - PLAN.DWG

OUEST

PORTE GARAGE

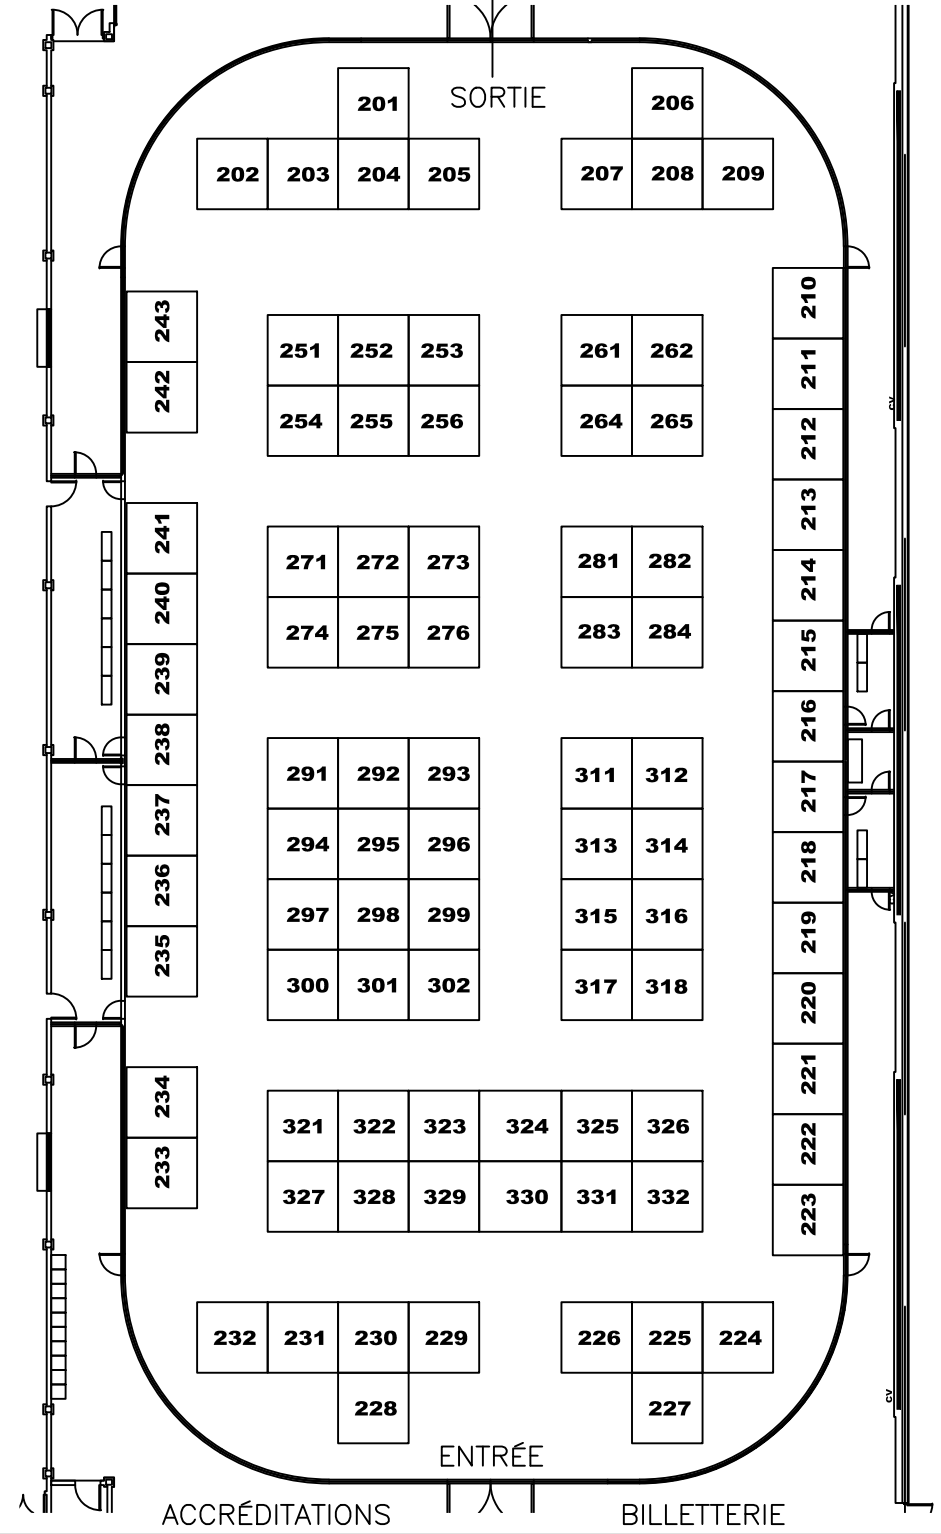

SUD